


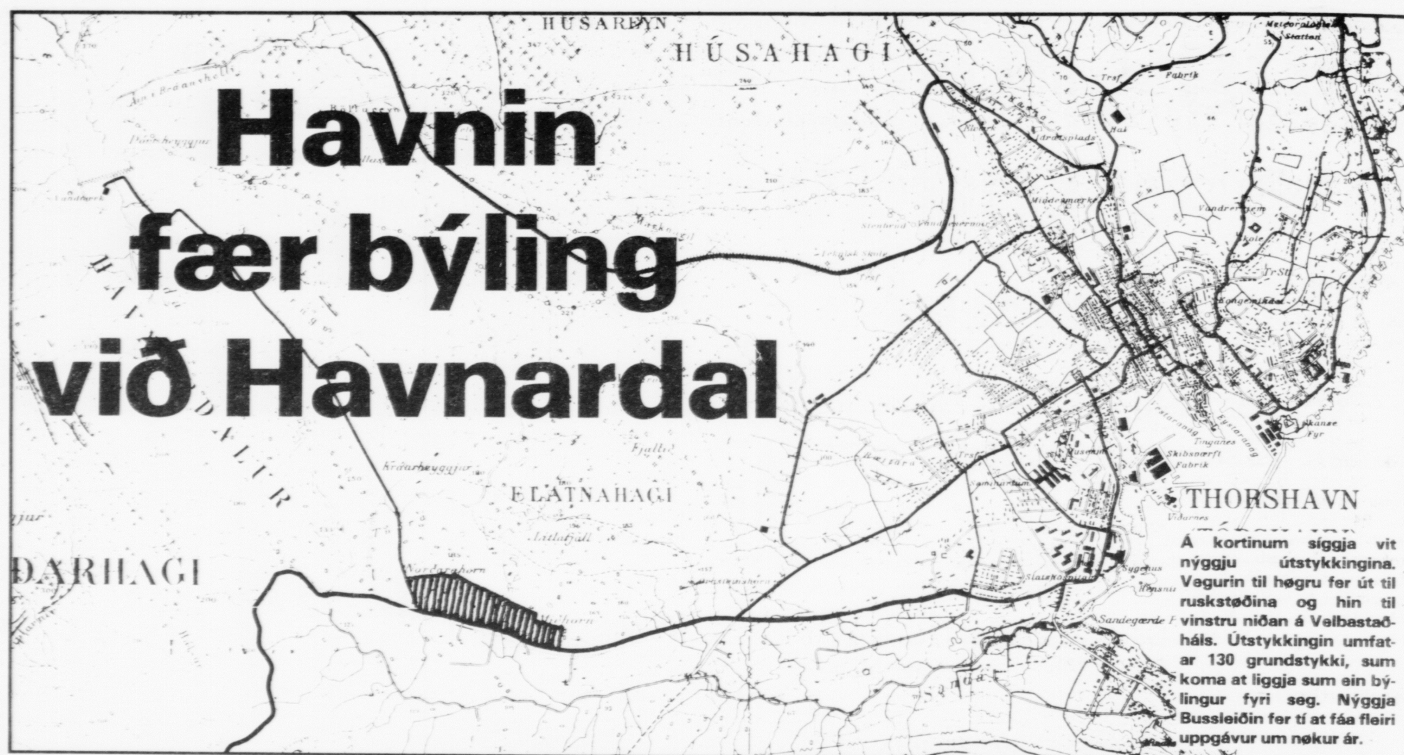

A kortinum sýggja vit nýggju útstykkningina. Vegurinn til högru fer út til ruskstöðina og hin til vinstri niðan á Velbastaðhals. Útstykkningin umfat- ar 130 grundstykki, sum koma at liggja sum ein bý- lingur fyri seg. Nýggja Bussleiðin fer tí at fáa fleiri uppgávur um nøkur ár.

kemur at liggja fyri seg sjálvan

Í hesum døgum verða stig tikin til at víða um Havnina vestureftir. Ein útstykkningarætlan fyri 130 grundstykki nakað væl uttanfyri sjálvan býn — millum Miðhorn og Norðara Horn úti við Havnardal — er nú klár at leggja fyri teir fyrstu 130 umsøkjara. at fáa grundstykki í Thorshavnar kommunu.

Sosialurin vitjaði í vikuni inn á gólvioð á ovastu hædd á gomlu Perluni, har seinasta hond varð lögð á eitt model av nýggju útstykkningini.

Hetta skuldi sostatt verið nóg mikið til 1990.

Eisini raðhús

Nýggja útstykkningin við Velbastaðvegin fevnir um eitt øki uppá 130.000 m². Hetta er alt almenn jørð. Bygt verður í trimum bólkum. Í tveimum av bólkunum eru grundstykki til vanlig sethús. Tey stykkini koma at liggja millum 500 og 550 m². Omanfyri hesar húsabólkarnar niðan imóti hamaranum er ætlanin at

gera raðhús.

Hetta er nakað heilt nýtt, hvat viðvíkur størri útstykkningum hjá Tórshavnar kommunu. Gunnar Hoydal upplýsir, teir fara at bjóða fólki henda møguleikan, tí tað verður bilgari at fáa eitt grundstykki tá. Raðhúsagrundstykkini eru umleið 370 m² til steddur.

Spara orku — kosta minni

Um orsøkina til at teir hava lagt hesi húsastykk-

ini inn í útstykkningina, sigur Gunnar Hoydal, at teir hava fingið nógvar áheitanir frá fólki, sum vilja hava minni grundstykkir.

— Vit mugu eisini gera okkum greitt, at tað fer at verða tosað meira um orkubruk í framtíðini, so sum støðan er í dag.

Við at byggja raðhús — fäst í hvørt annað — er møguleiki at spara út- reiðslur, tí minni orki fer tá til spillis, sigur Gunnar Hoydal.

Felagshús og leiguíbúðir

Á miðøkinum (sí tekning og modell) er ætlanin at hava ymisk felagshús, eitt nú dagligvøruhandil, bar- naansingarstovn og kanska eisini skúla. Eisini itróttarvøllir og annað kann liggja her á mið- økinum.

Gunnar Hoydal visir á, at henda útstykkningin í sær sjálvum er rættiliga sjáldsom, tí hon liggur heilt fyri seg sjálva nakað burtur frá býnum. Tí

verður eisini neyðugt við ymiskum stovnum og felagshólum.

Ætlanin við miðøkinum er eisini, at tað skal hýsa millum 20 og 30 íbúðum til leigu. Hesi stykkini eru sett av eftir áheitan frá sosialu og byggj- og býar—skipanar- nevndunum í býráðnum. Tær vísa til lögtingslógina um grunn til íbúðarhús til leigu, sum varð samtykt í 1978. Nú nýskir býráðið í Havn at fáa gongd á henda grunn.


Framhald á síðu 2

Fundur í oktober

Har hittu vit eisini býar- arkitektin, Gunnar Hoydal. Hann sigur, at ætlanin er at hava fund við umsøkjara. niðan imóti hamaranum er ætlanin at

Tað var annars í februar mánað í ár, tá byggisam- tyktin varð endurskodað, at m.a. økið millum Mið- horn og Norðara Horn, varð sett av til eina nýggja útstykkning. Harumframt varð samtykt at brúka økini á Ternuryggi, í Marknagili og norðureftir í Hoyviks- haganum til grundstykki. Tilsamans fevnir hetta um umleið 1 mill. m².

Byráðið metti tá, at tørvurin tey næstu árin verður 100 grundstykki um árið. Í endurskodaðu byggisamtyktini eru uml. 1000 nýggj grundstykki.

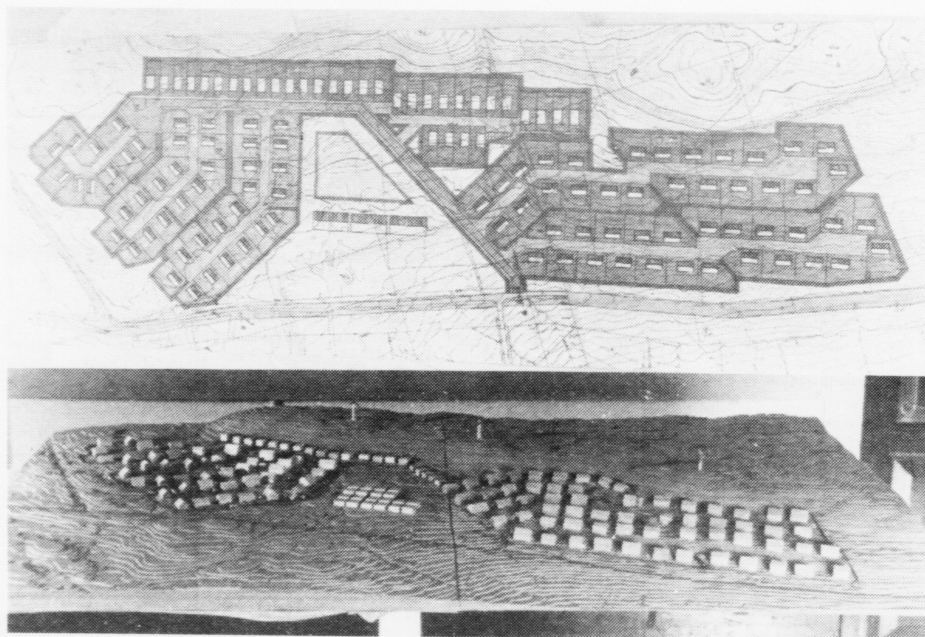

Tekning yvir útstykkning- ina. Meginparturin eru vanlig grundstykki, men omanfyri eru lögð eini 30 raðhússtykki. Hesi verða bilgari enn vanlig grund- stykki. Á miðøkinum verða felagsbygningar so sum skúli, dagstova oa. Her verða eisini íbúðir til leigu.

Modell, stödd 1:500, sum visir nýggju útstykkningina millum Miðhorn og Norð- ara Horn úti við Havnar- dal. Ætlanin er at kann um vindorka kann brukast til m.a. at hita tað heita vatnið upp við.