
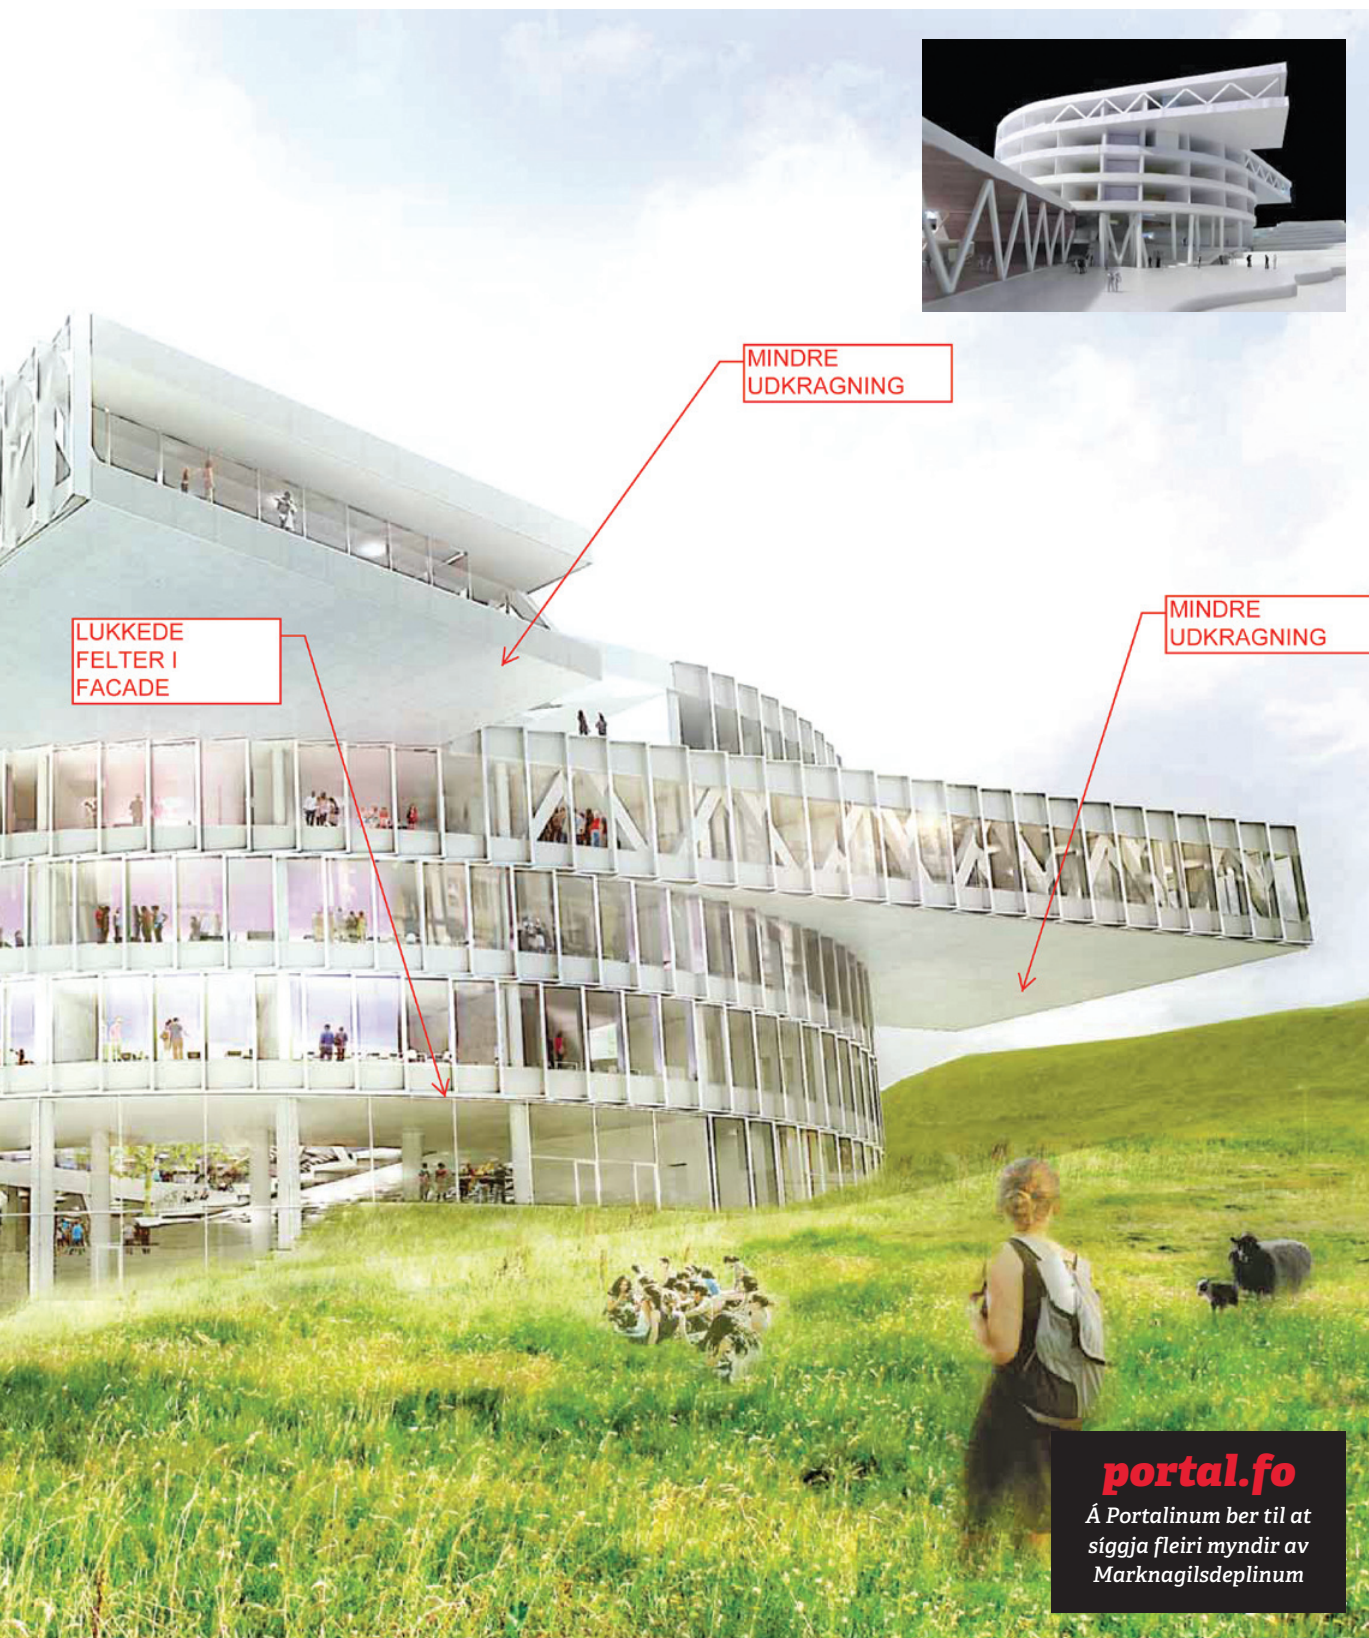
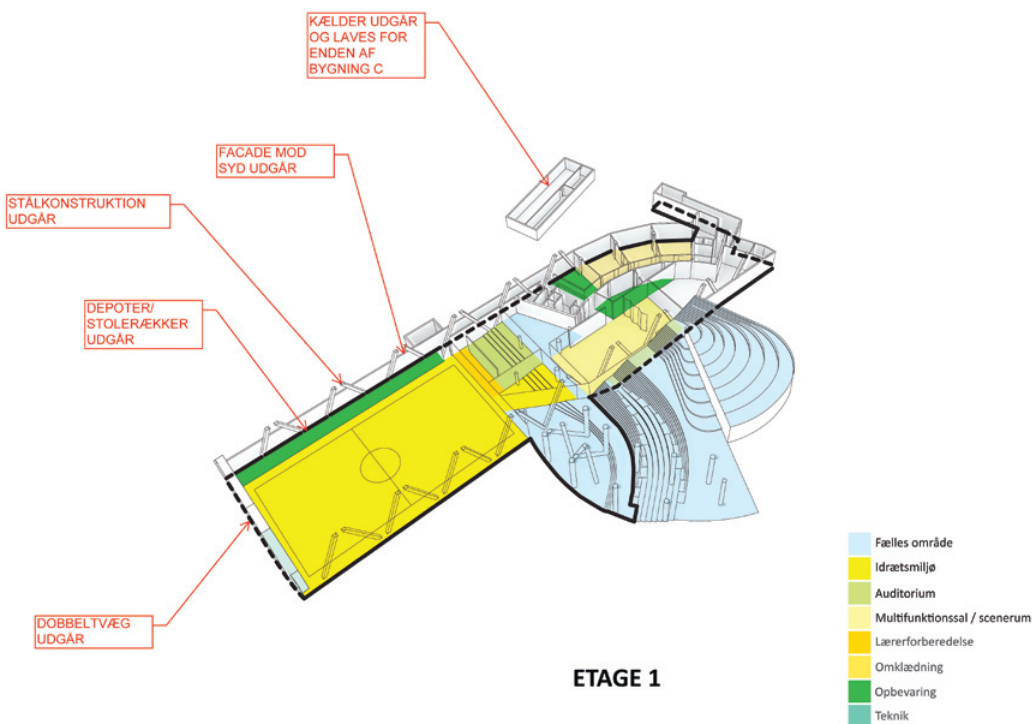


MARKNAGILSDEPILIN**portal.fo**

Á Portalinum ber til at
siggja fleiri myndir av
Marknagilsdeplinum

FAKTA:

Landsverk, sum er byggiharri, leggur í lýtuni síðstu hond á sítt endaliga tilmæli til landsstýrismannin í mentamálum. Í mun til upprunaligu ætlanina eru sparingar gjørdar fyri umleið 90 milliónir krónur. Bjørn Kalsø hevur boðað frá, at hann í næstum leggur broytta verklagslóg fyri lögtingið, har biðið verður um 64 milliónir krónur afturat teimum 391 milliónunum, ið longu eru játtaðar til Marknagilsdepilin. Afturat hesum pengunum verður roknað við at brúka umleið 60 milliónir krónur til innbúgv. Marknagilsdepilin er færoya størsta byggjætlan, og skúladepilin skal eftir ætlan takast í nýtslu við skúlabyrjan á sumri í 2016.

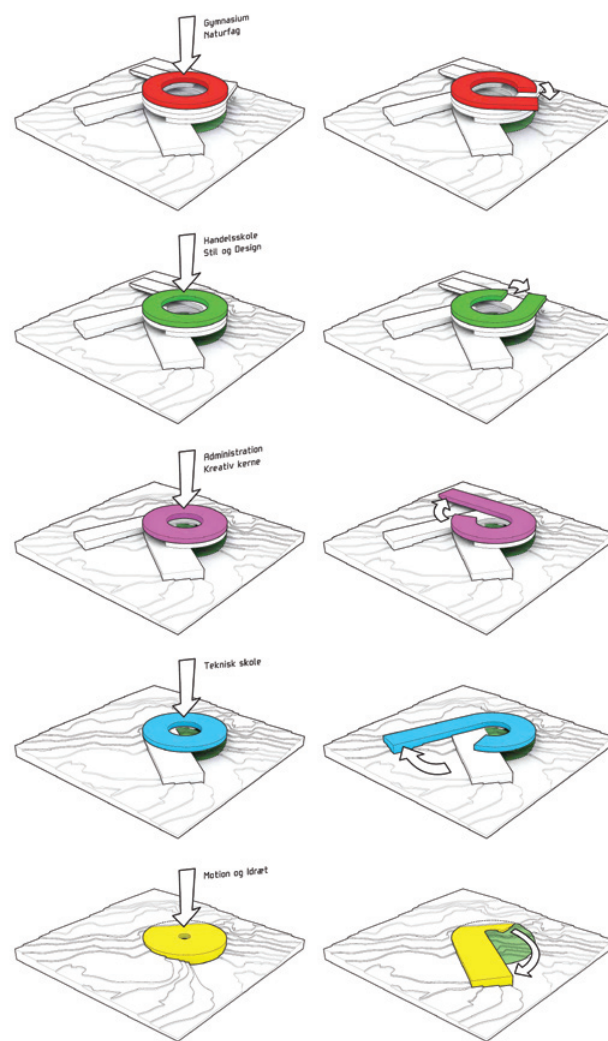


ið upprunaliga skuldu vera 69,4 fermetrar, í staðin vera 65,5 fermetrar til stóddar. Ein onnur avleiðing av at skalera bygningin niður er, at samlaða hæddin lækkar 3,80 metrar.

Minni glas

Ein grundtinki í Marknagilsdeplinum er, at talan skal vera um ein opnan bygning. Tí er talan um ein bygning við rættuliga nógvum glasi. Hetta, saman við skapinum á bygninginum, krevur rættuliga nógv av konstruktionunum, og er hartil kostnaðarmikið. Og jú, nakað av glasinum fellur fyri spariknivinum.

– Jú, vit taka burtur nakrar av glasfasadunum og brúka annað tilfar í staðin. Samanlagt er væl talan um, at millum 15 og 25 prosent av glasinum verður tikið burtur, sigur Finn Nørkjær, sum samstundis leggur dent á, at

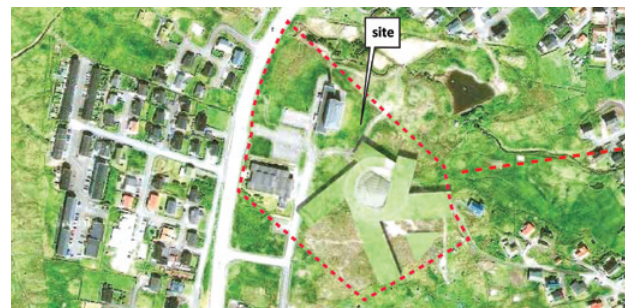

talán framvegis verður um eitt opnan bygning, ein glasbygning.

Sambært arkitektinum hevur avbjóðingin eisini her verið at vera trúgvur móti upprunaætlanini, at varðveita útrykkið.

Einki kompromis

Finn Nørkjær hevur staðið á odda fyri arbeiðnum at tekna Marknagilsdepilin, og hann stendur tí eisini fyri at broyta ætlanina, soleiðis at rokningin er meira átilig fyri færoyska skattgjaldaran.

– Enn einaferð vil eg siga,

at kendi tú ikki upprunaliga projektið, so sært tú ongan mun. Ja, tað er rætt, at hyggur tú allar smálutirnar í gjøgnum, so eru nøkur ting broytt. Men tú fært meg ikki at siga, at eg eri gingin uppá kompromis við upprunaligu ætlanina, sigur Finn Nørkjær og leggur afturat:

– Eg eri framvegis líka stoltur av hesum projektinum. Og eftir hesa drúgvu gjøgnumgongd eri eg sannførdur um, at bygningurin verður veruleiki, sigur arkitekturin.

jonbrian@sosialurin.fo

ingar, sum spara pengar, uttan tó at skaða skúlan, sigur Finn Nørkjær.

Samanumtikið tódnar

Marknagilsdepilin við umleið 2000 fermetrum, sammett við upprunaligu ætlanina. Tá lá skúlin um 19.000 fermetrar,

nú verður hann umleið 17.000 fermetrar. Tað kemur millum annað at siggjast aftur á tann hátt, at skúlastovurnar,